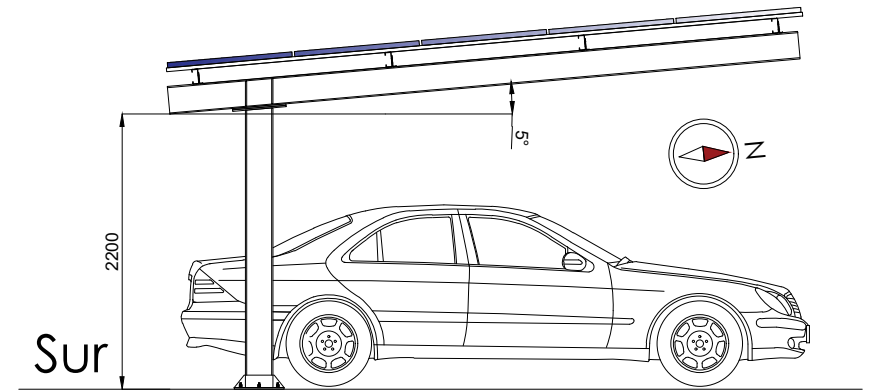
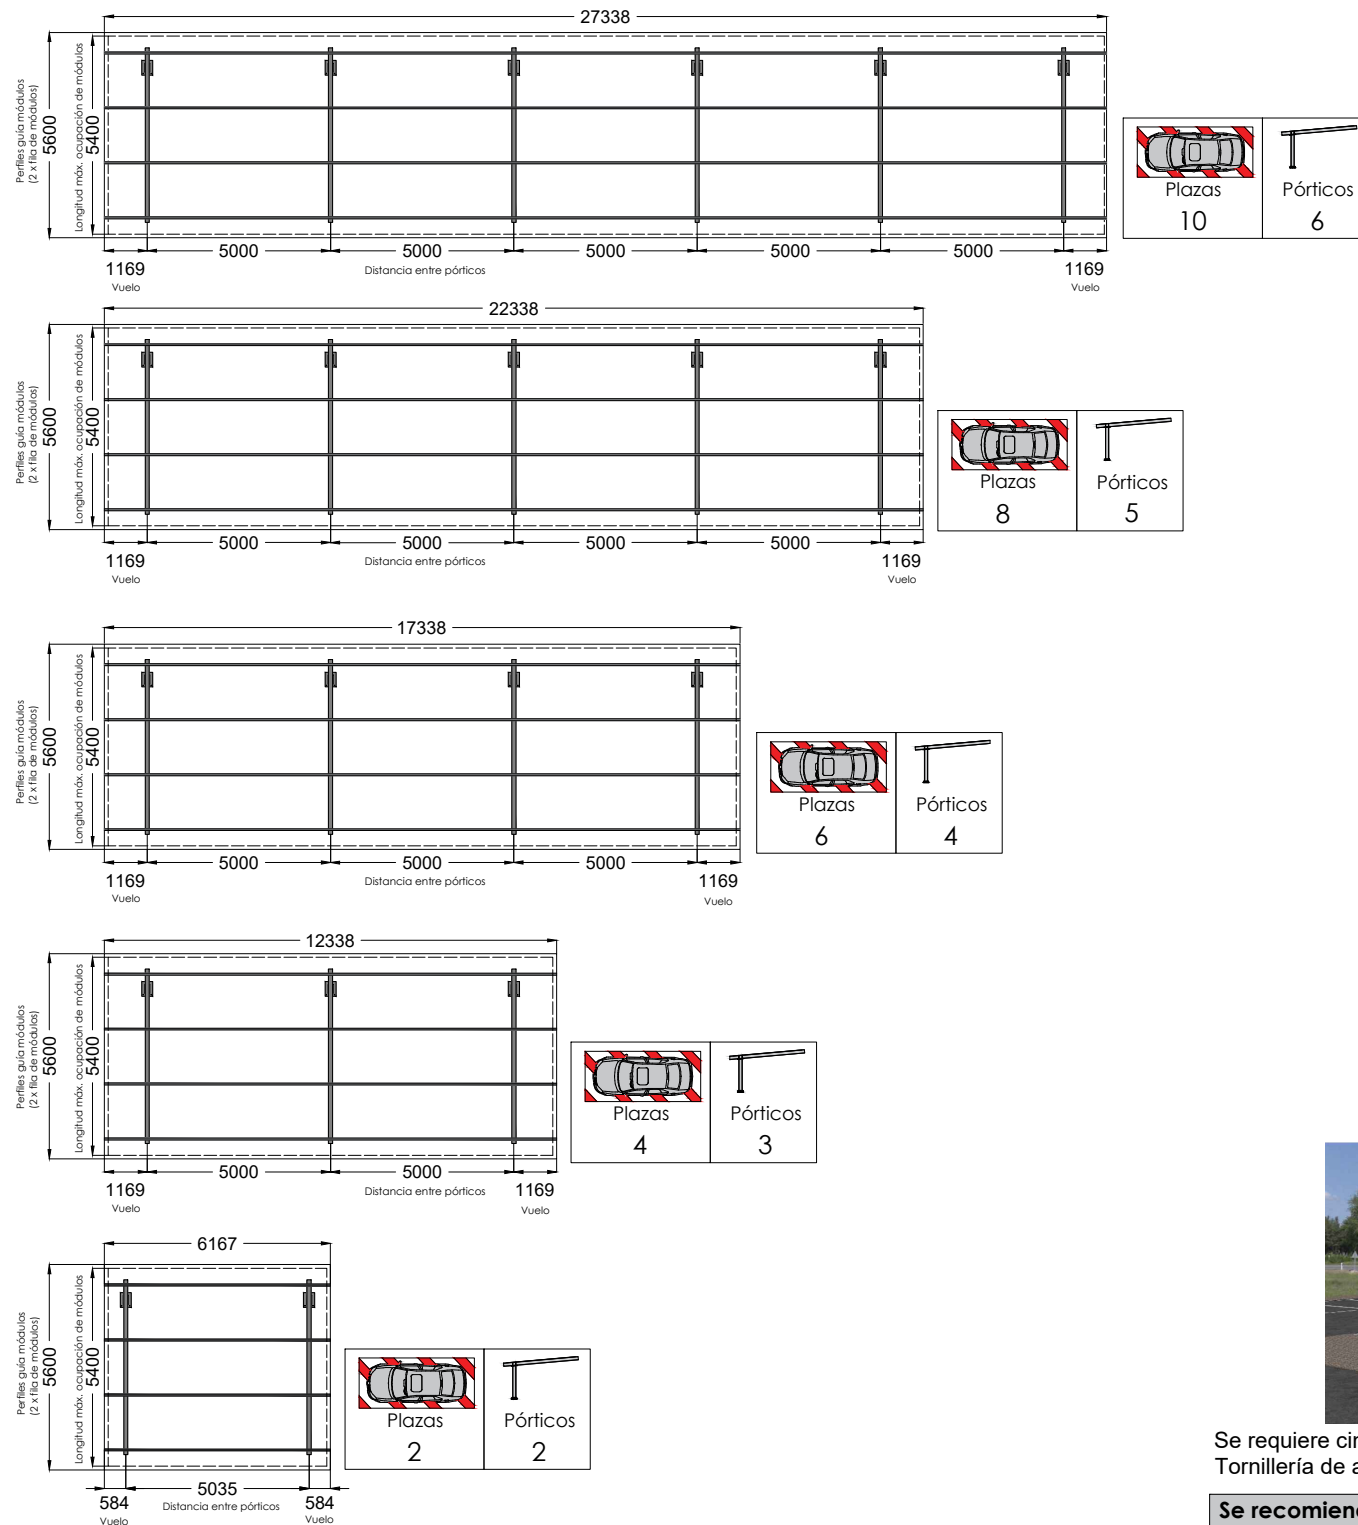

		Hasta 1765x1060	Hasta 2000x1060	Hasta 2150x1150	Hasta 2279x1150	Hasta 2400x1350
nº plazas aparcamiento	Ocupación total	Nº de módulos por columna	Nº de módulos por columna	Nº de módulos por columna	Nº de módulos por columna	Nº de módulos por columna
2	6167	5	3	5	3	5
4	12338	5	6	5	6	5
6	17338	5	9	5	8	5
8	22338	5	12	5	11	5
10	27338	5	15	5	13	5
12	32338	5	18	5	16	5
14	37338	5	20	5	18	5
16	42338	5	23	5	20	5
18	47338	5	26	5	23	5
20	52338	5	29	5	25	5

- Tamaño plaza: 2.50x5,60 m
 - Disponible desde 2 plazas hasta 20 plazas
 - Disposición de los módulos en horizontal.
 - Inclinação estándar 5°.
 - Altura libre 2.20 m
- Viento:** Hasta 110 Km/h
Nieve: 40 Kg/m²
Materiales: Pilares, vigas y correas en acero galvanizado en caliente por inmersión. Calidad del acero S275
 Perfilera de aluminio EN AW 6005A T6
 Tornillería de acero inoxidable A2-70
- Acabados:** Pilares, vigas y correas en acero galvanizado en caliente por inmersión



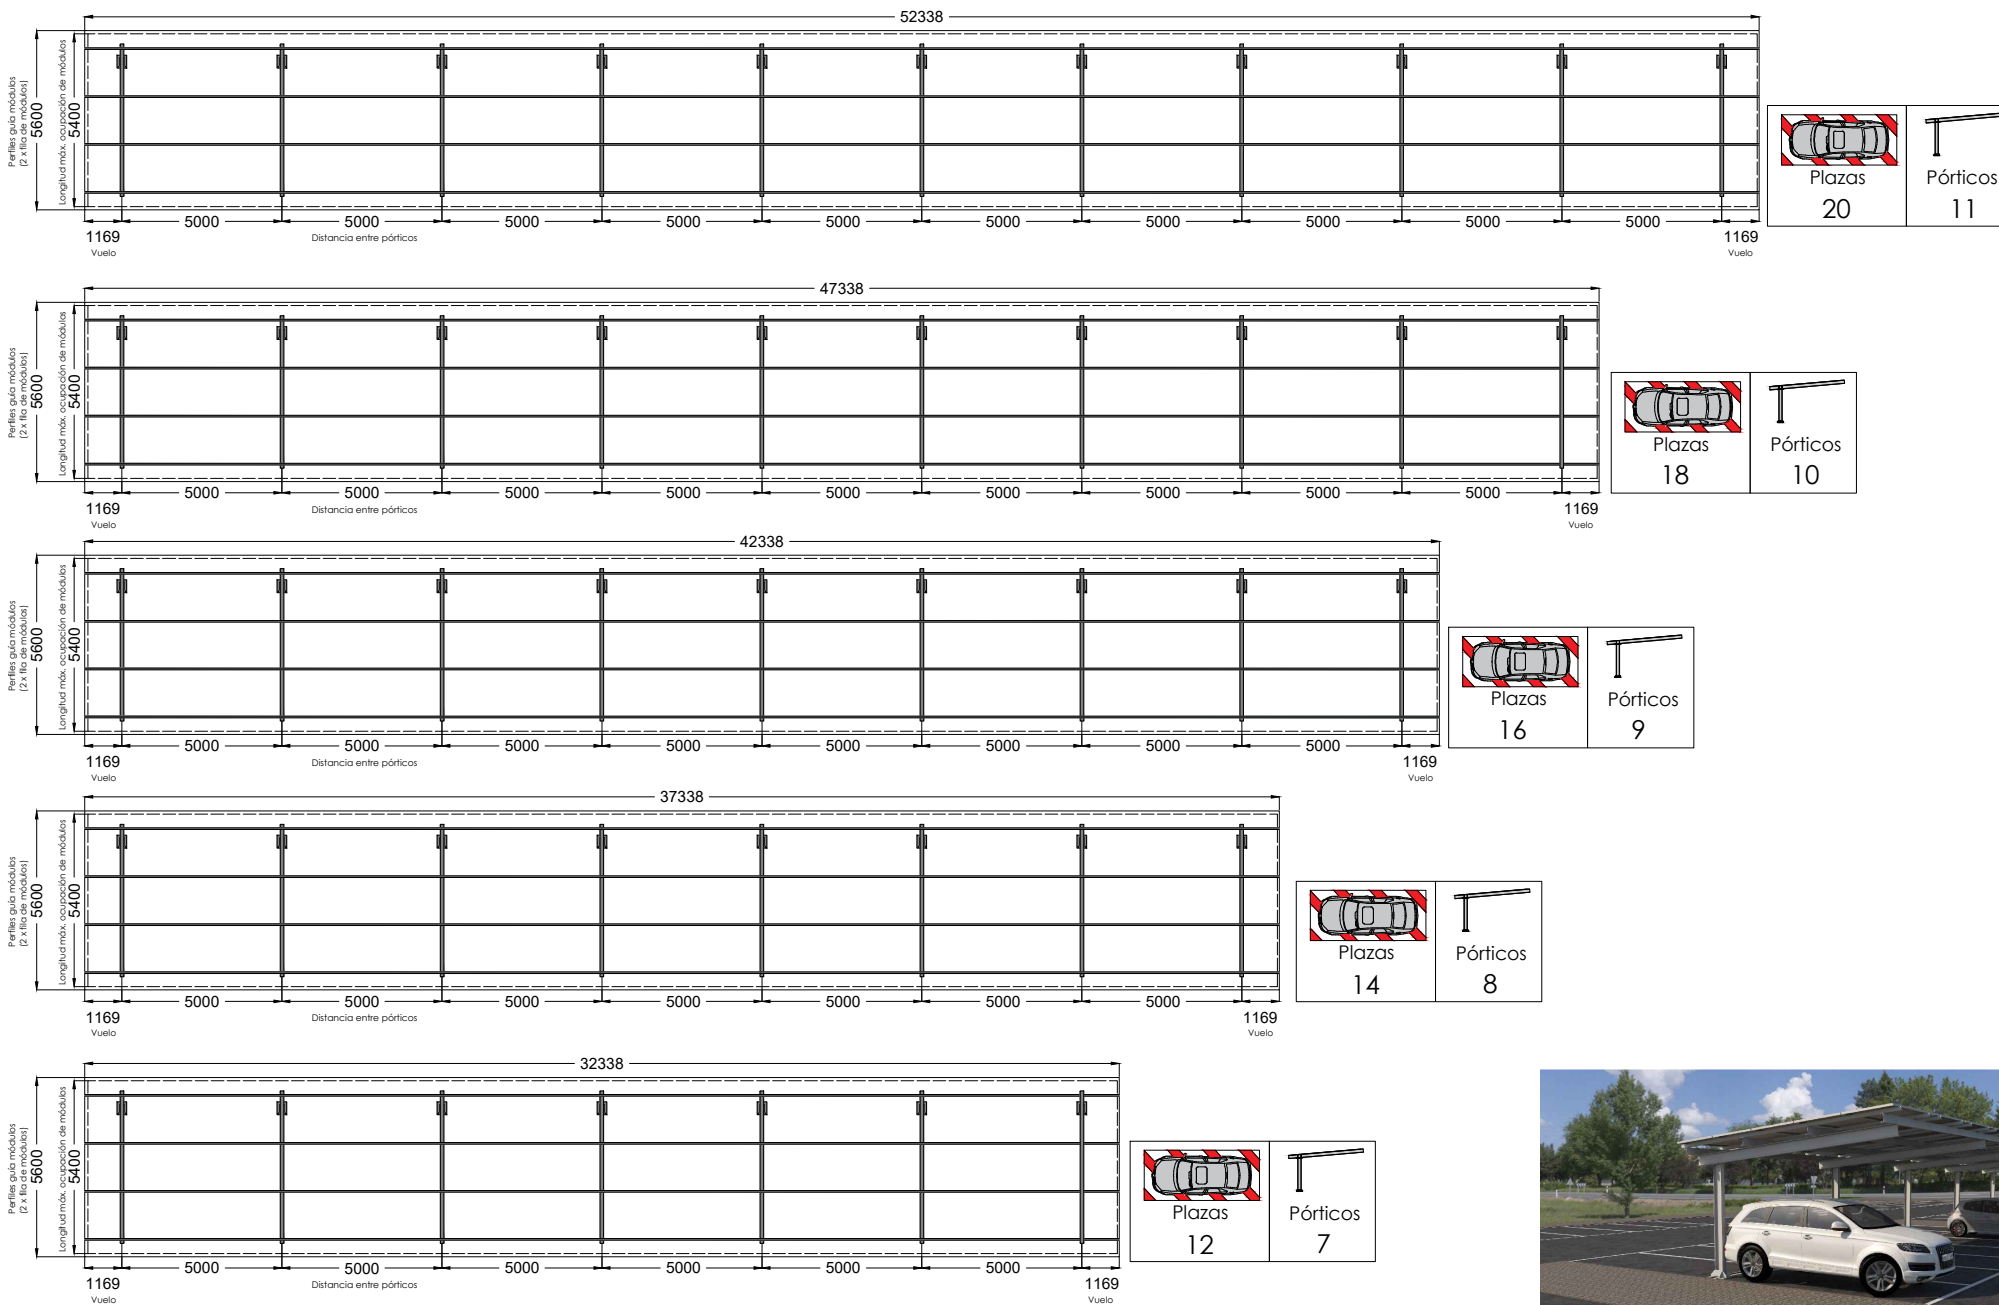
Se requiere cimentación previa a la instalación de la marquesina.
 Tornillería de anclaje a suelo no incluida.

Se recomienda realizar un estudio geotécnico del terreno



Se requiere cimentación previa a la instalación de la marquesina.
Tornillería de anclaje a suelo no incluida.

Se recomienda realizar un estudio geotécnico del terreno



Se requiere cimentación previa a la instalación de la marquesina.
Tornillería de anclaje a suelo no incluida.

Se recomienda realizar un estudio geotécnico del terreno

